




QUADRA

edificios


DETALLES ESPECIFICACIONES	GENERAL	COCINA	ESTAR	DORMITORIO
Estructura independiente de hormigón armado	Q			
Mampostería exterior doble con aislación hidráulica	Q			
Hall de ingreso con cerramiento en acero inoxidable				
Ascensor dos velocidades. Puertas automáticas	Q			
Portero eléctrico	Q			
Pisos flotantes melamínicos			Q	Q
Pisos y revestimientos de cerámicos esmaltados		Q		
Muebles de cocina con mesada de granito		Q		
Pileta de acero inoxidable en cocina		Q		
Cocina con horno y calefón instalados		Q		
Equipamiento de cocina, bajo mesada y alacenas		Q		
Instalación de agua para conexión de lavarropas		Q		
Paredes enduidas en yeso y terminadas en latex	Q			
Aberturas exteriores de aluminio. Vidrio DVH	Q			
Artefactos de luz colocados en balcón	Q			
Puertas interiores de madera lustrada	Q			
Frentes de placard enchapados en melamina blanco				Q
Interiores de placard				Q
Artefactos sanitarios y grifería primera línea	Q			
Conexión eléctrica y desagües embutidos p/split	Q			
Terraza con aislación térmica	Q			
Espacio para estacionar	Q			
Sector de bauleras	Q			



Las imágenes y renders se exhiben con fines publicitarios y son meramente ilustrativas. Podrían existir diferencias entre las mismas y las características reales del producto final. El mobiliario y la decoración no forman parte del departamento, son sólo una sugerencia de equipamiento.

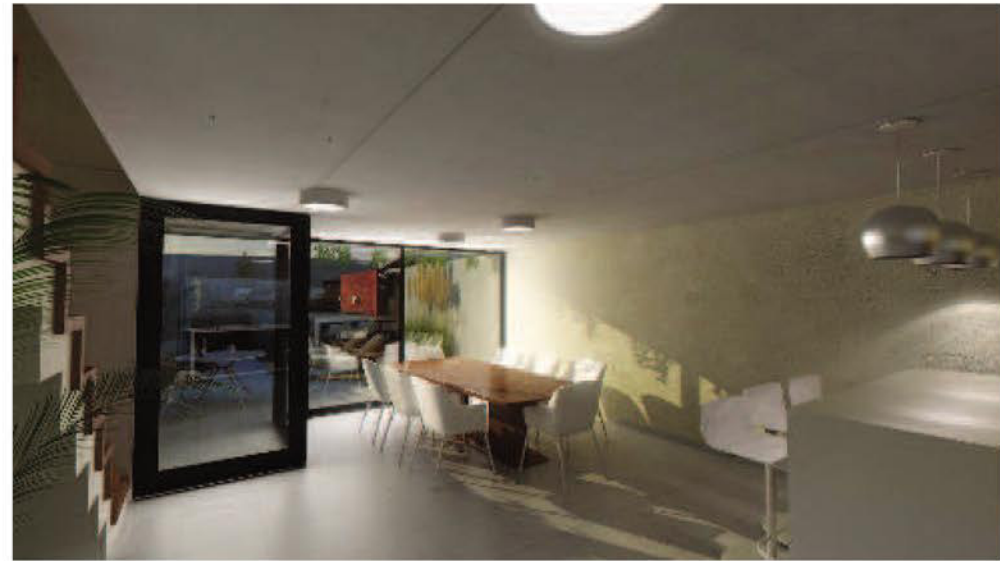


Las imágenes y renders se exhiben con fines publicitarios y son meramente ilustrativas. Podrían existir diferencias entre las mismas y las características reales del producto final. El mobiliario y la decoración no forman parte del departamento, son sólo una sugerencia de equipamiento.

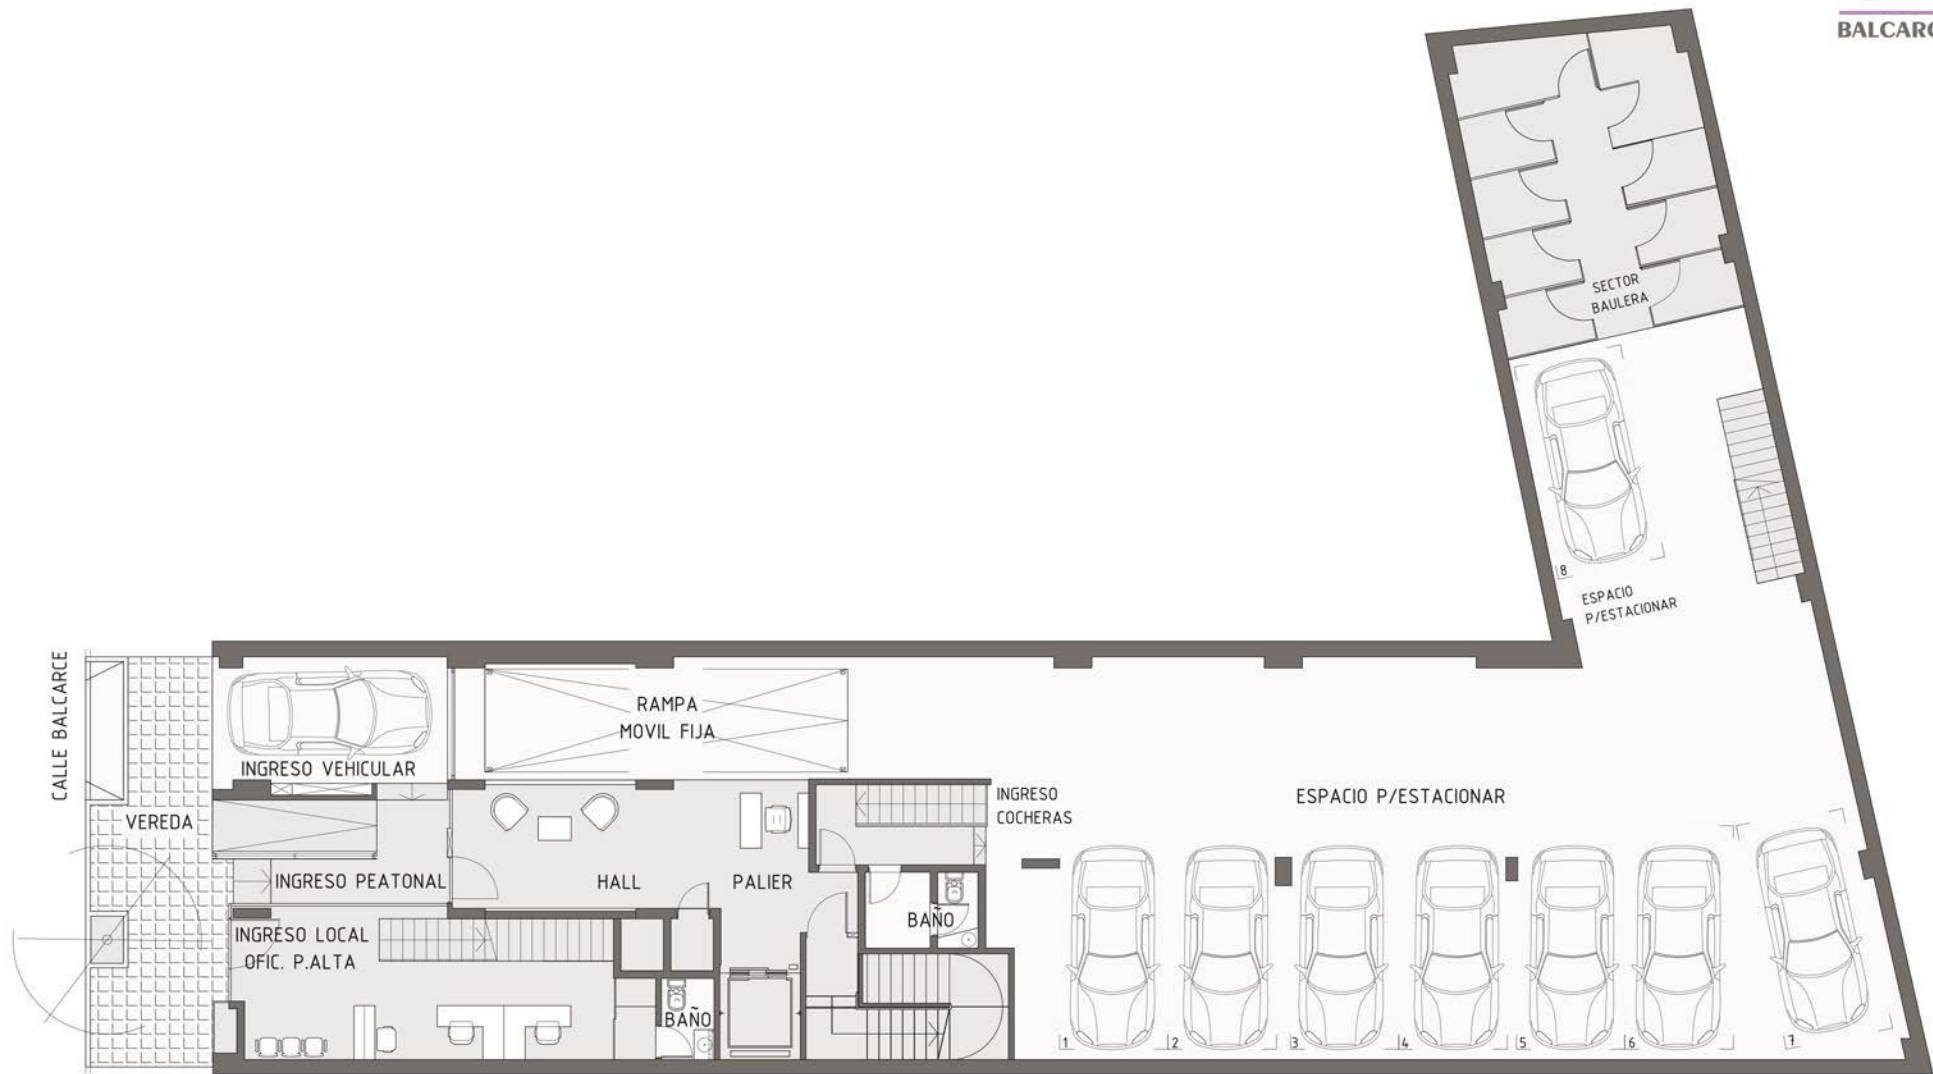


PLANTA BAJA
ESPACIO P/ESTACIONAR

Las medidas, superficies y designaciones de las unidades son indicativas. Los grafismos del plano no representan la materialidad de las terminaciones. Quadra puede modificar los mismos sin previo aviso. Los planos definitivos serán los aprobados por las autoridades competentes en el final de obra.

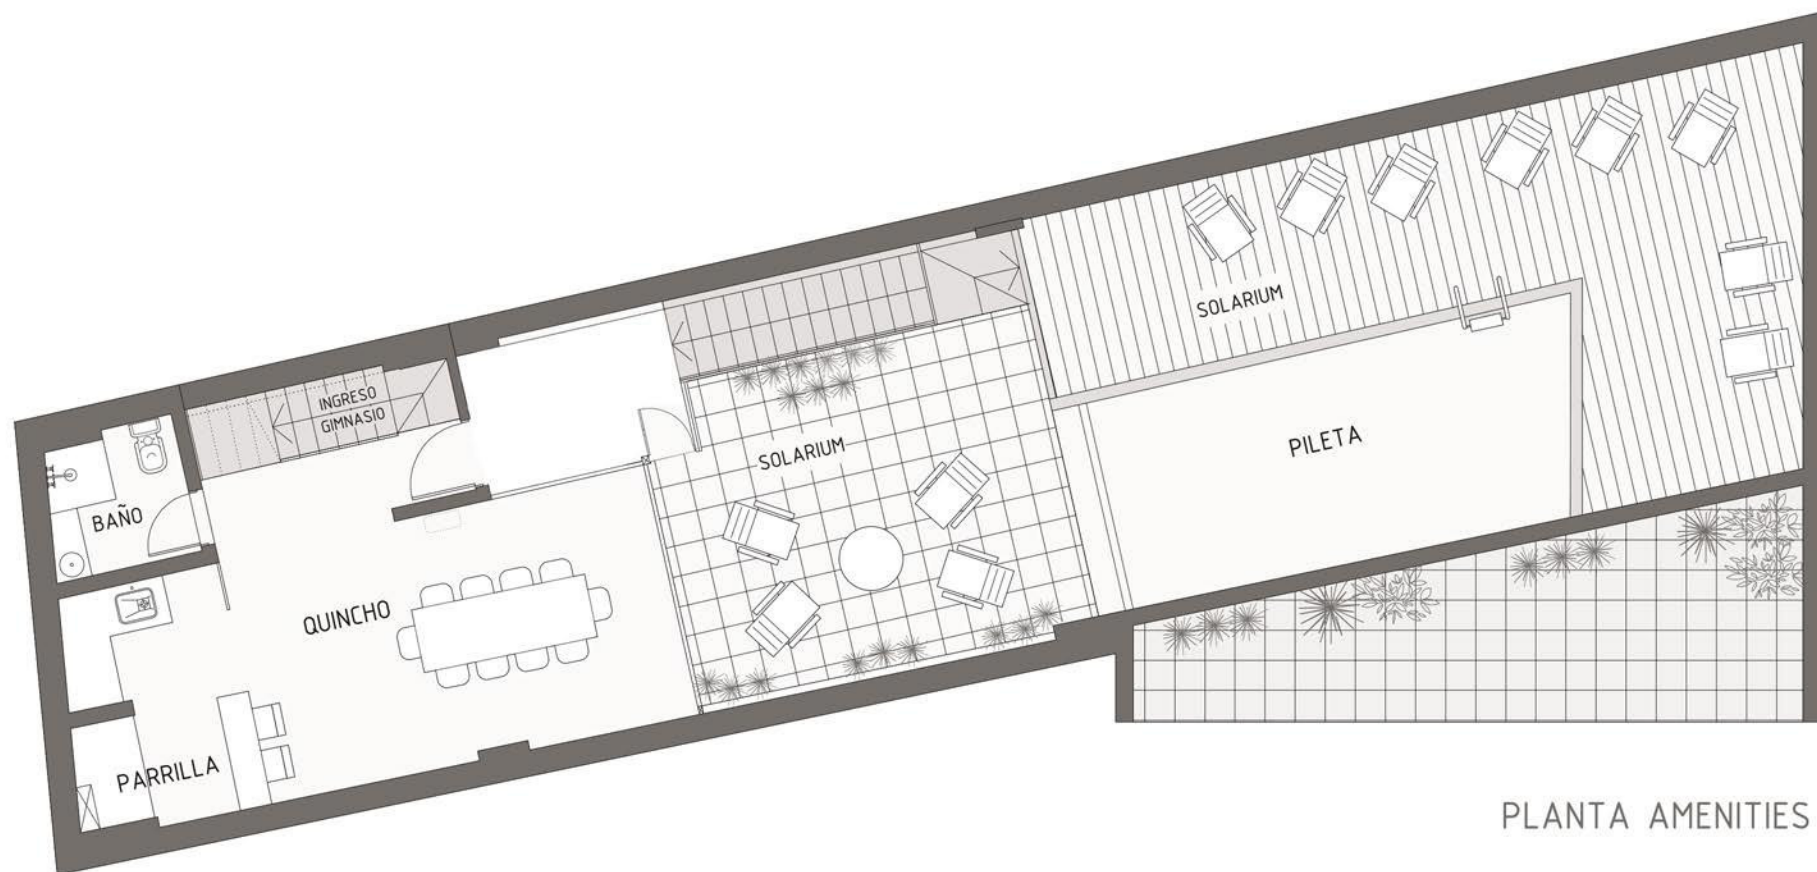


PLANTA AMENITIES

Las medidas, superficies y designaciones de las unidades son indicativas. Los grafismos del plano no representan la materialidad de las terminaciones. Quadra puede modificar los mismos sin previo aviso. Los planos definitivos serán los aprobados por las autoridades competentes en el final de obra.

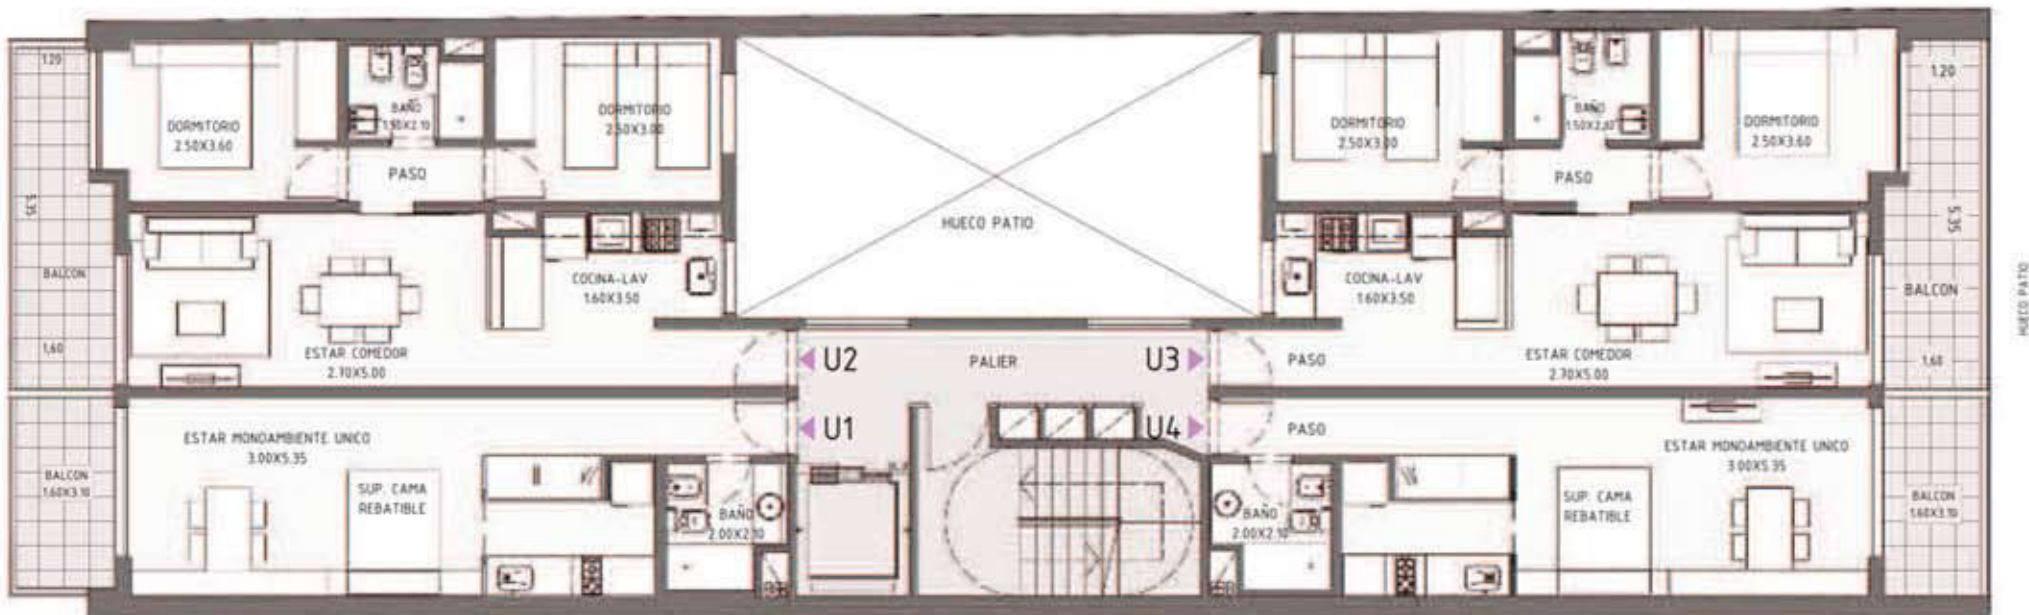

PLANTA 6° PISO

Las medidas, superficies y designaciones de las unidades son indicativas. Los grafismos del plano no representan la materialidad de las terminaciones. Quadra puede modificar los mismos sin previo aviso. Los planos definitivos serán los aprobados por las autoridades competentes en el final de obra.

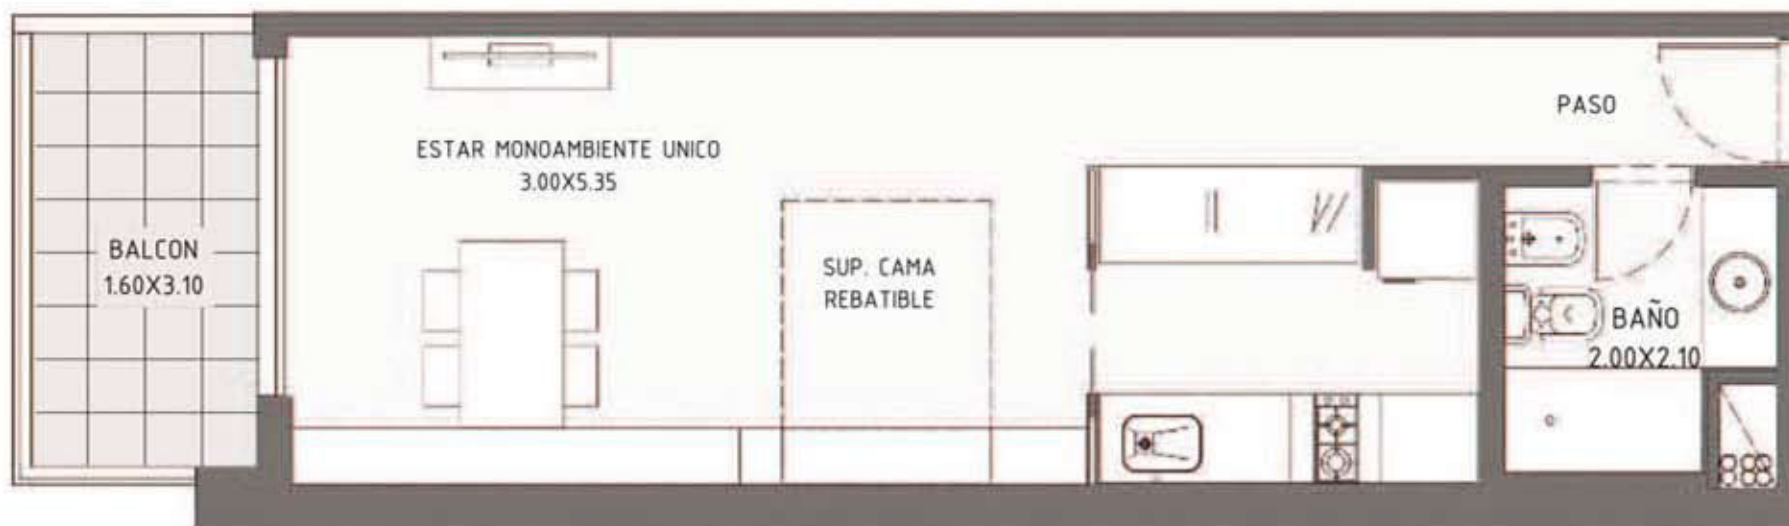

◀ U1

Planta	6°	Piso	Exc. cub.	Exc. sem.	Comunes
Unidad	1		32,5	7,5	9,55

Las medidas, superficies y designaciones de las unidades son indicativas. Los grafismos del plano no representan la materialidad de las terminaciones. Quadra puede modificar los mismos sin previo aviso. Los planos definitivos serán los aprobados por las autoridades competentes en el final de obra.

