


## QLVI BALCARCE 45 BIS

## QLVI BALCARCE 45 BIS

PLANTA BAJA  
INGRESO

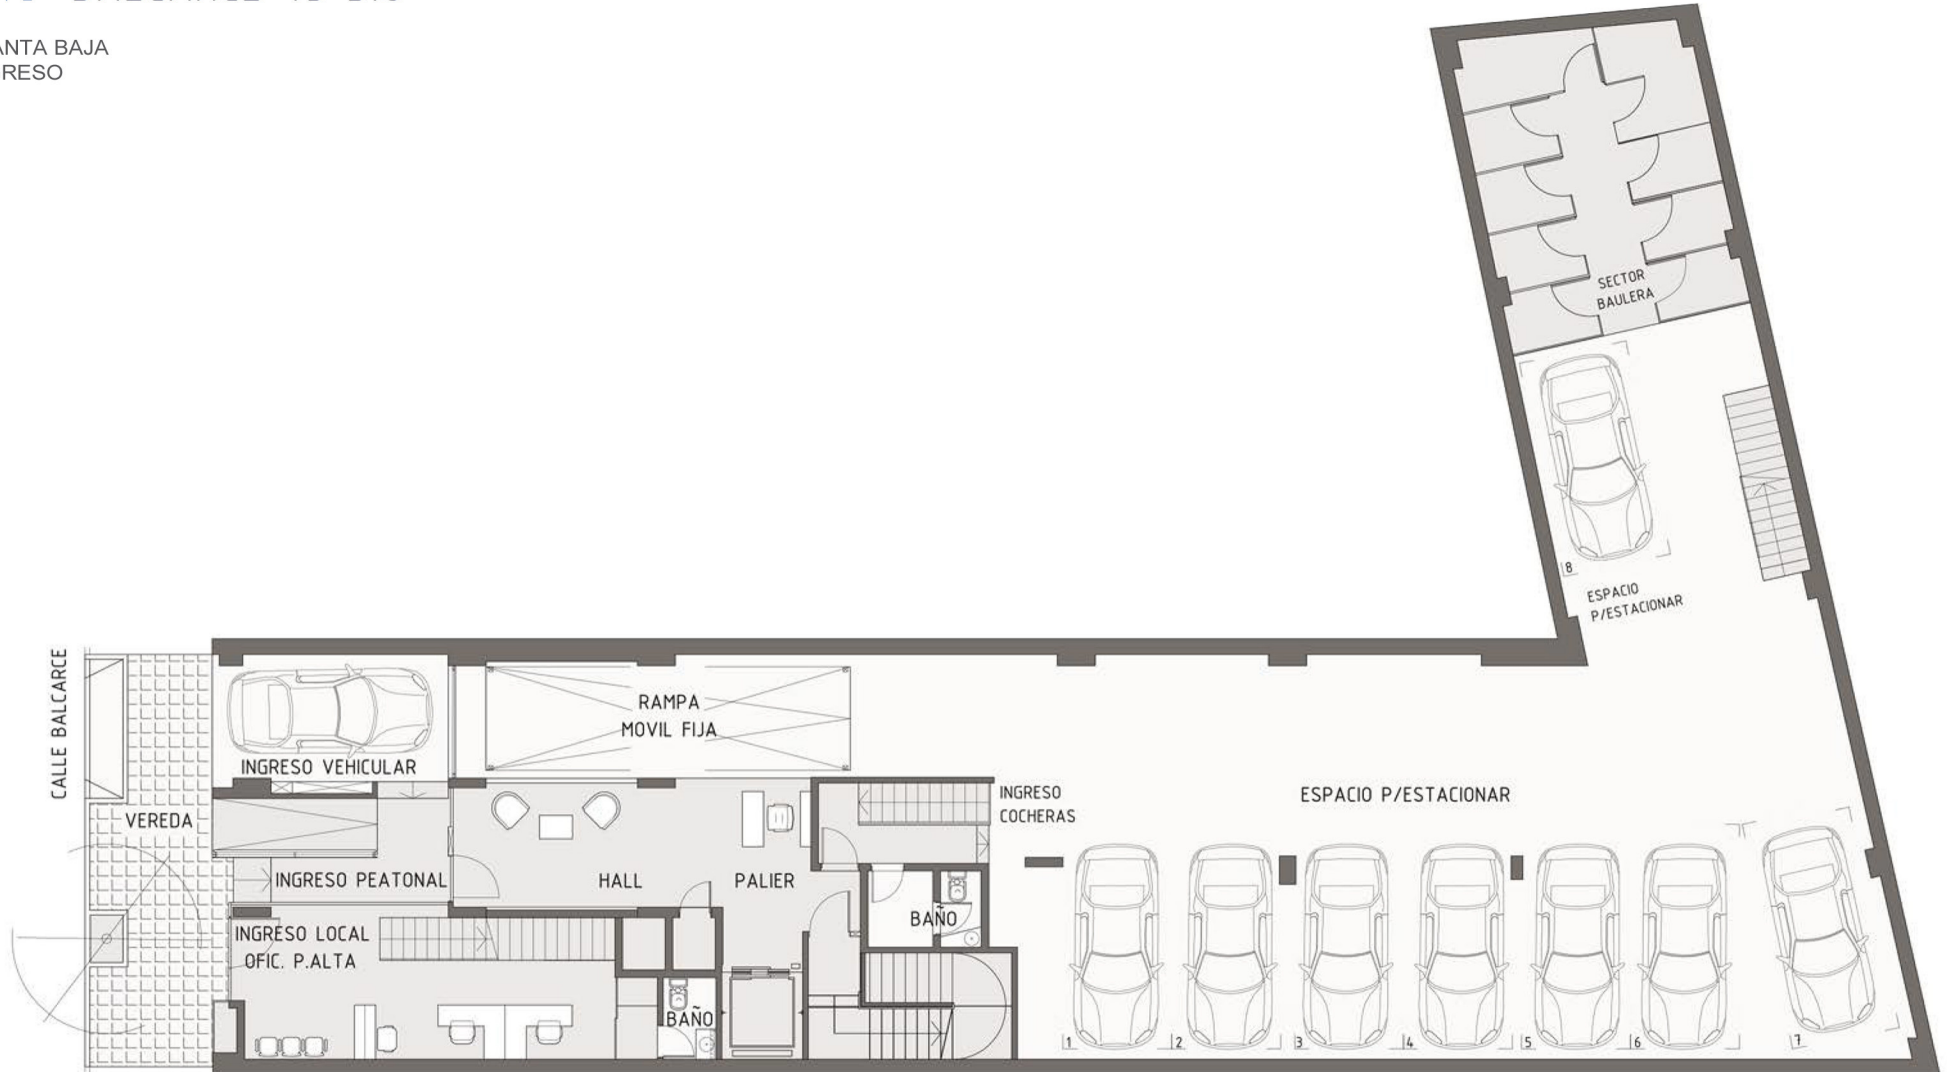


Las medidas, superficies y designaciones de las unidades son indicativas. Los grafismos del plano no representan la materialidad de las terminaciones. Quadra puede modificar los mismos sin previo aviso. Los planos definitivos serán los aprobados por las autoridades competentes en el final de obra.



## OLVI BALCARCE 45 BIS

PLANTA TIPO PISO 6°

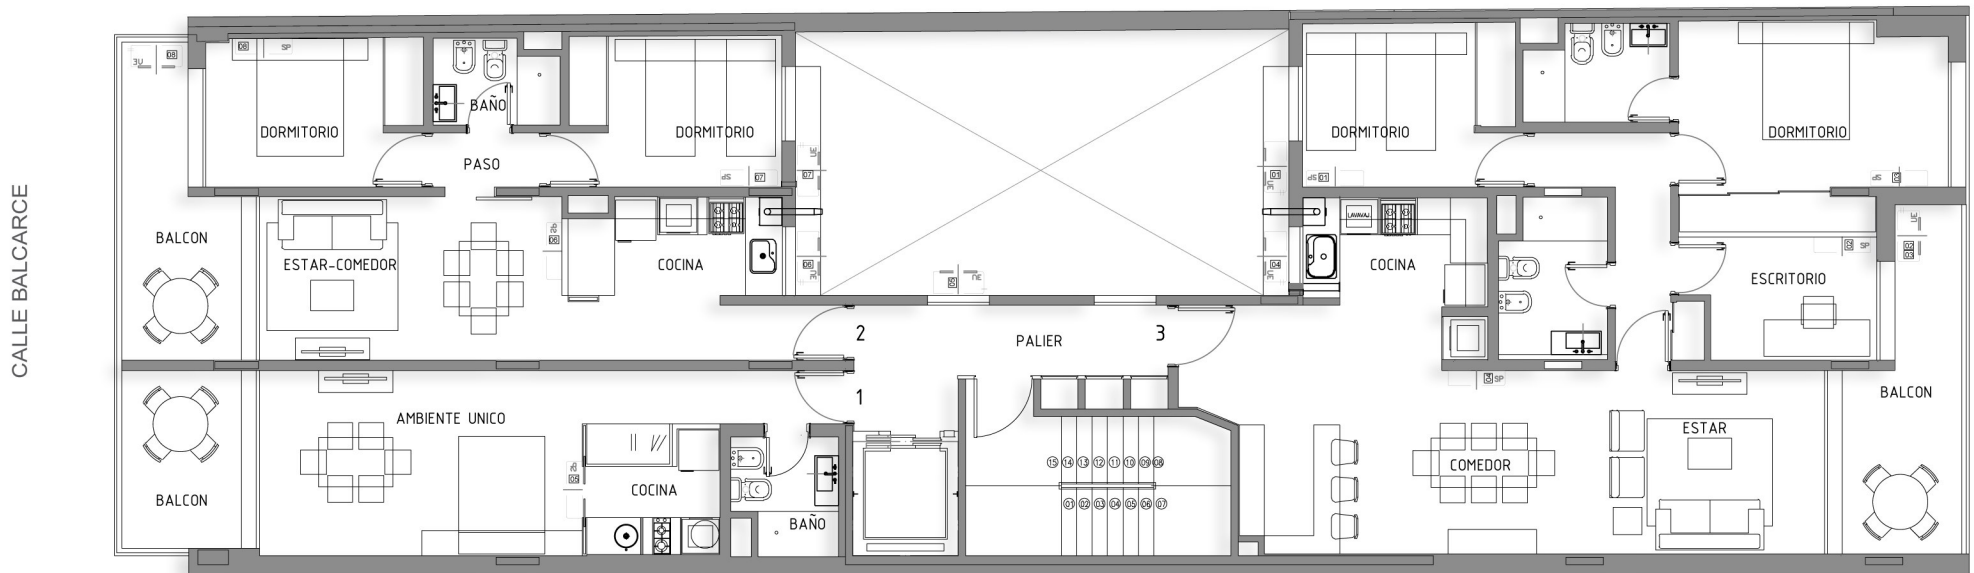


Las medidas, superficies y designaciones de las unidades son indicativas. Los grafismos del plano no representan la materialidad de las terminaciones. Quadra puede modificar los mismos sin previo aviso. Los planos definitivos serán los aprobados por las autoridades competentes en el final de obra.



## QLVI BALCARCE 45 BIS

PLANTA TIPO PISO 6°

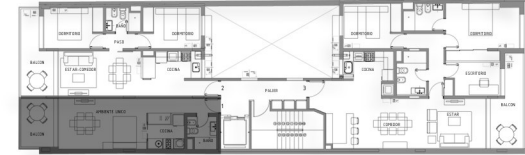

**U 1: 40.00 m<sup>2</sup>**





## QLVI BALCARCE 45 BIS



Las medidas, superficies y designaciones de las unidades son indicativas. Los grafismos del plano no representan la materialidad de las terminaciones. Quadra puede modificar los mismos sin previo aviso. Los planos definitivos serán los aprobados por las autoridades competentes en el final de obra.

